


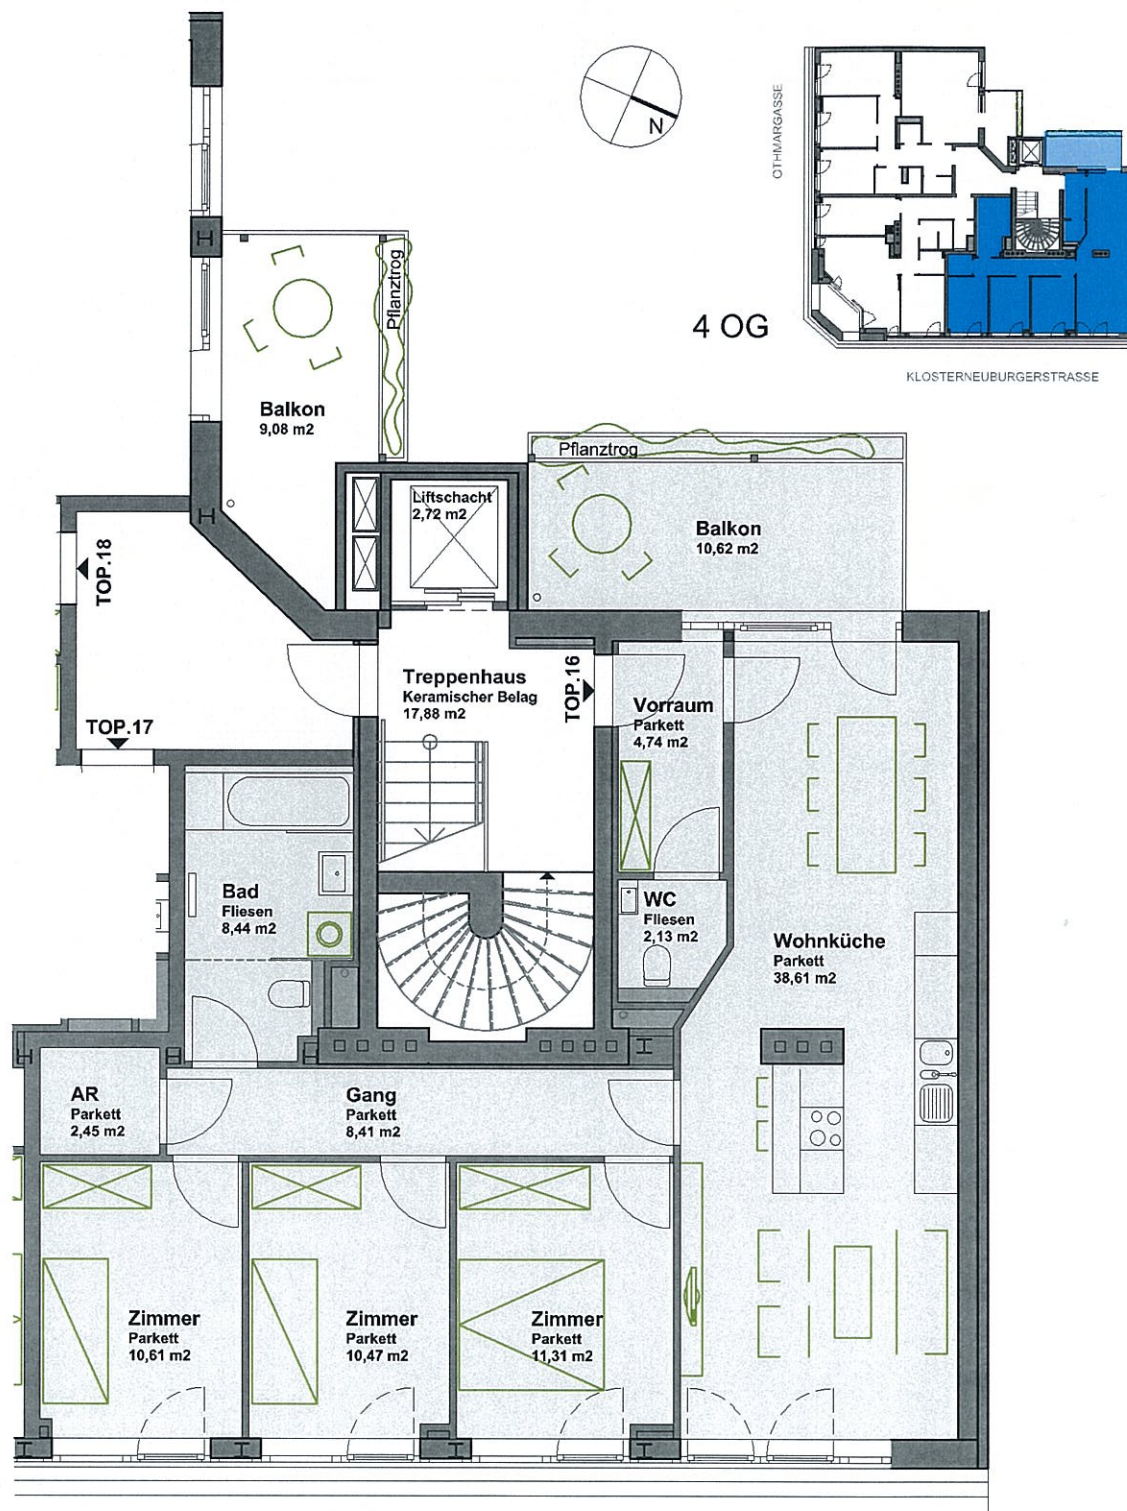

Hinsichtlich der Boden- und Wandbeläge, sowie der Elektro- und Sanitärgegenstände und sonstigen Ausstattungen gilt ausschließlich die jeweilige aktuelle Bau- und Ausstattungsbeschreibung. Sonstige Einrichtungsgegenstände dienen nur der Veranschaulichung und werden nicht geliefert. Wenn Einbaumöbel direkt an Außenwände situiert sind, muss zw. Möbelstück und Außenwand 5 cm Hinterschnittabstand bleiben!
Unverbindliche Plankopie! Kote sind nicht für die Bestellung von Einbaumöbel verwendbar - Naturmaß erforderlich!
Die Quadratmeterangaben sind nach Rohbaumaß berechnet.
Ausführungsbedingte Änderungen sind vorbehalten!

TOP 16 **4 OG**

WNFL 97,17 m²
Balkon 10,62 m²

VERMARKTUNGSPLAN

PROJEKT **Klosterneuburgerstrasse 43, 1200 Wien**
BAUHERR **Rendite & Substanz** R.S. Immobilien Ges.m.b.H.
A-1010 Wien, Kohlmarkt 6

PLANINHALT **Grundriss TOP 16**
DATUM 21.10.2014 MASSSTAB M = 1:100

P.GOOD ARCHITEKTEN
PRASCHL-GOODARZI ARCHITEKTEN ZT-GMBH

A-1070 WIEN, KIRCHENGASSE 48/5 www.pgood.at
TELEFON (+43 1) 877 83 33 E-MAIL office@pgood.at